



SUP Poz.4 Skala 1:20

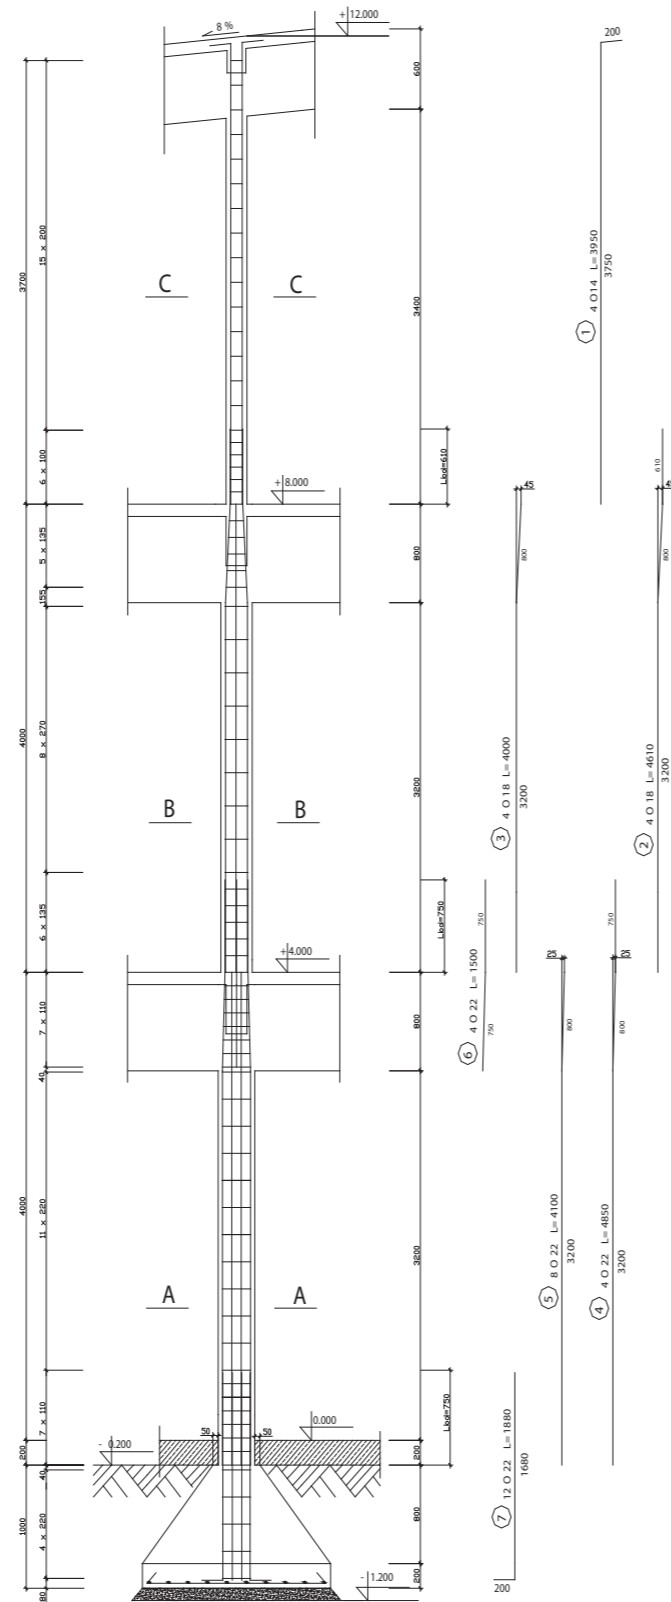


Beton B 20  
 Stal: A-I (St05)  $\varnothing$  6  $\varnothing$  14  
 A-II (18G2-b)  $\varnothing$  22  $\varnothing$  18  $\varnothing$  14  
 Klasa rodowiska XC1  
 Otuliny: sup 40 mm  
 stopa 40mm

PRZEKROJE  
 Skala 1:10

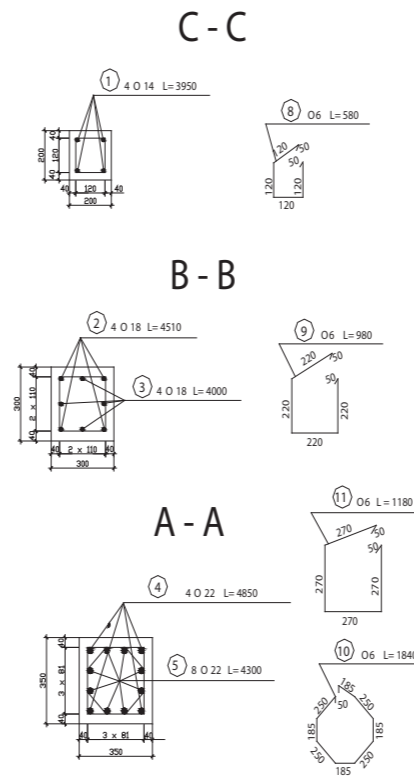

STOPA Poz.5  
 Skala 1:20

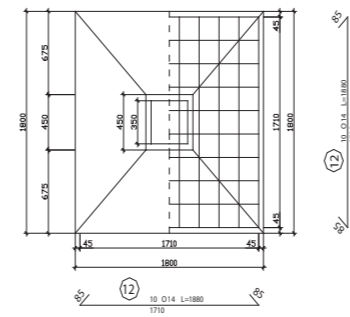

WYKAZ STALI ZBROJENIOWEJ											
Nazwa	Liczba szt.	Nr prta	rednica mm	Dlugal m	Liczba w 1 elemencie szt.	Liczba ogolem	Dlugo cma				
							505-b	18G2-b	18G2-b	St05-k	
SUP 5-1	6	1	14	3,950	4	24					
		8	6	0,580	22	132	76,6	94,8			
SUP 5-2	6	2	18	4,510	4	24			108,3		
		3	18	3,950	4	24			93,6		
		9	6	0,980	20	120	117,6				
SUP 5-3	6	4	22	4,850	4	24				116,4	
		5	22	4,100	8	48				196,8	
		6	22	1,500	4	24				36	
		7	22	1,880	12	72				135,4	
		10	6	1,840	26	156	287,1				
STOPA	6	11	6	1,180	26	156	184,1				
		12	14	1,880	20	120					
Dugo ogolem							665,4	94,8	201,9	484,6	225,6
Masa jednostkowa							0,222	1,208	1,398	2,984	1,208
Masa							147,2	114,6	403,4	1446,1	272,5
Masa ogolem										2383,8	