

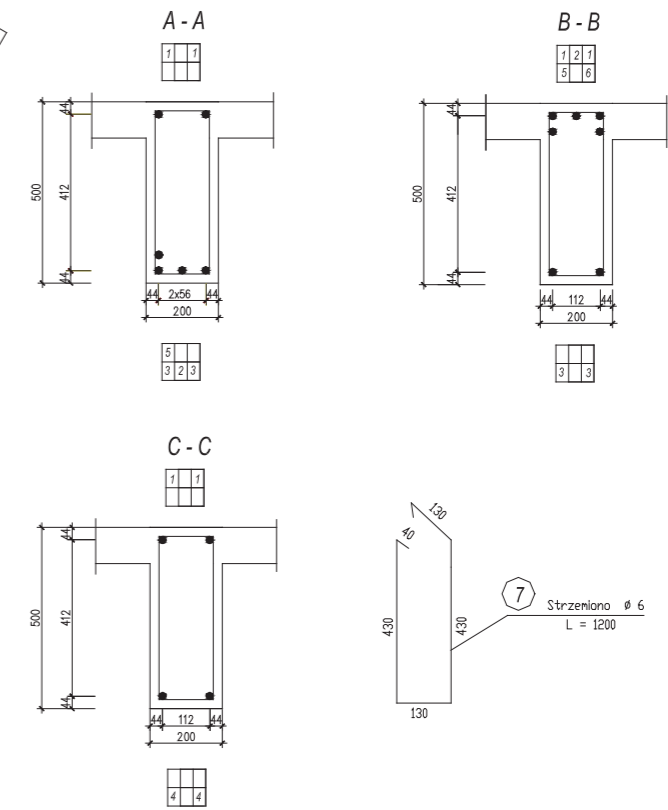


ŻEBRO Poz.2 Skala 1:20

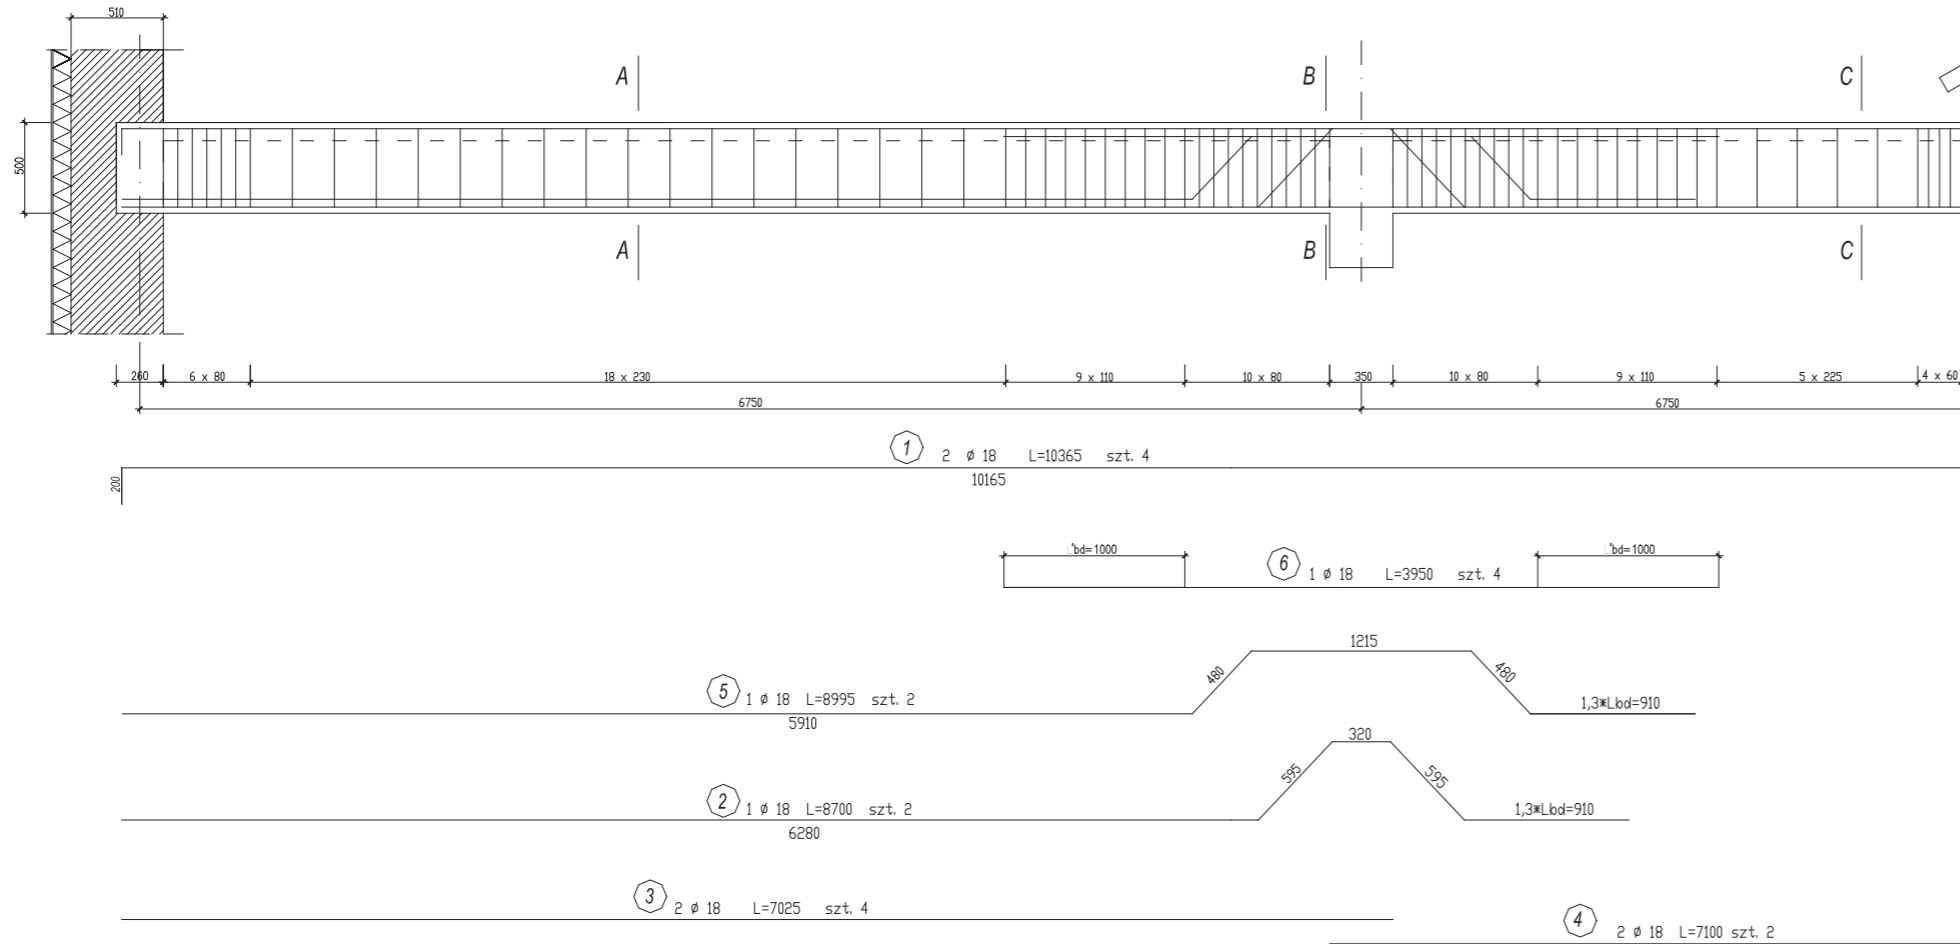

Beton B 20
Stal: A - I, A - II
Klasa środowiska XC1
Otulina 35 mm

OBWIEDNIA MOMENTÓW
1 cm - 20 kN

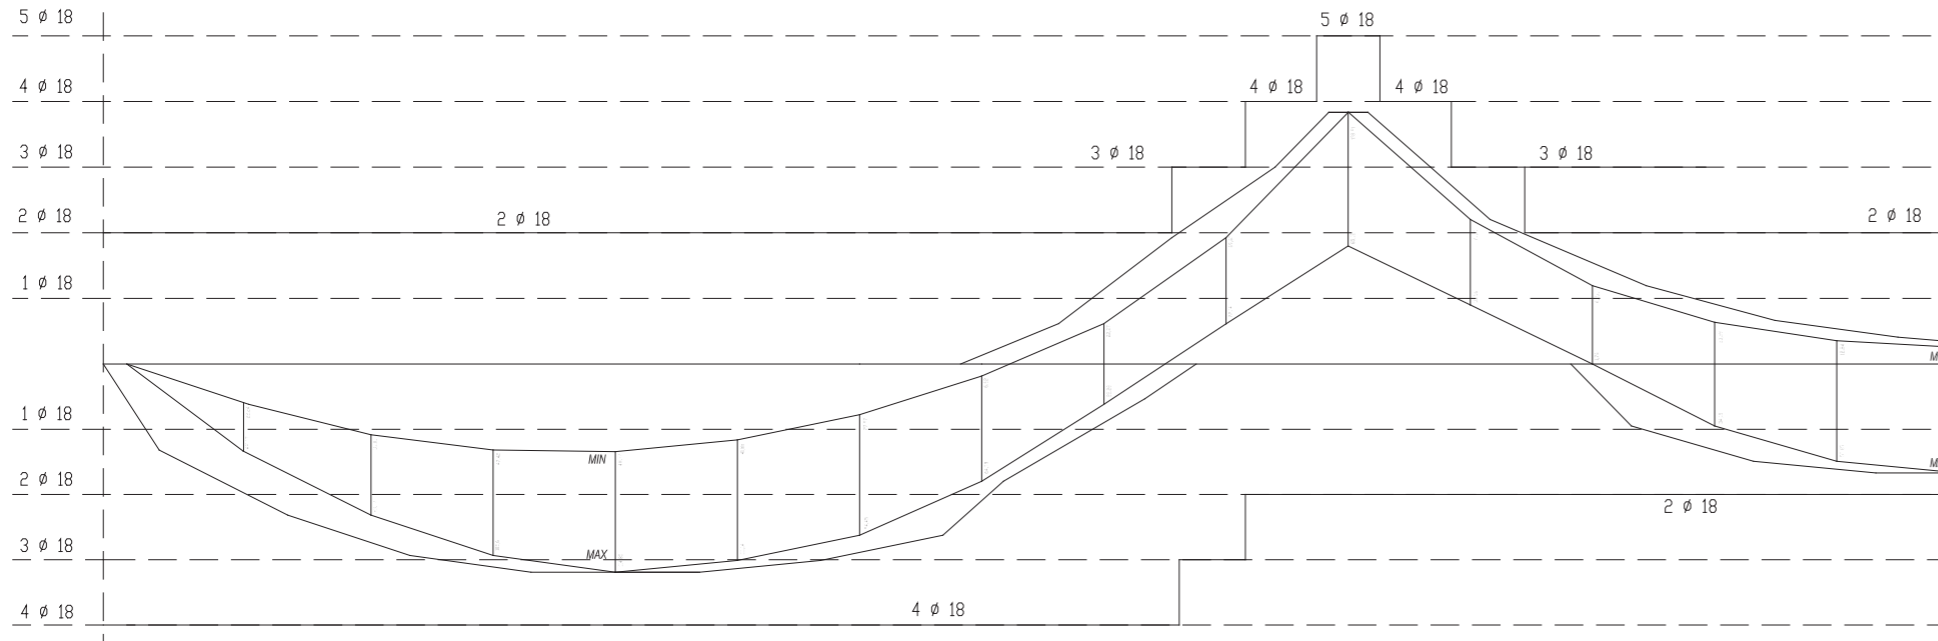

WYKAZ STALI ZBROJENIOWEJ

Nazwa	Liczba szt.	Nr pręta	Średnica mm	Długość m	Liczba w 1 elemencie szt.	Liczba ogółem	Długość łączna	
							A - I ϕ 6	A - II ϕ 18
ŻEBRO Poz.2	15	1	18	10,365	4	44		456,0
		2	18	8,700	4	44		382,8
		3	18	7,025	4	44		309,1
		4	18	7,100	2	22		156,2
		5	18	8,995	2	22		197,9
		6	18	3,950	4	44		173,8
		7	6	1,200	146	1606		1927,2
Długość ogółem							1927,2	1675,8
Masa jednostkowa							0,395	1,998
Masa							761,2	3347,0
Masa ogółem							4108,2	