


PRZEKRÓJ PODŁUŻNY A-B SKALA 1:200:2000

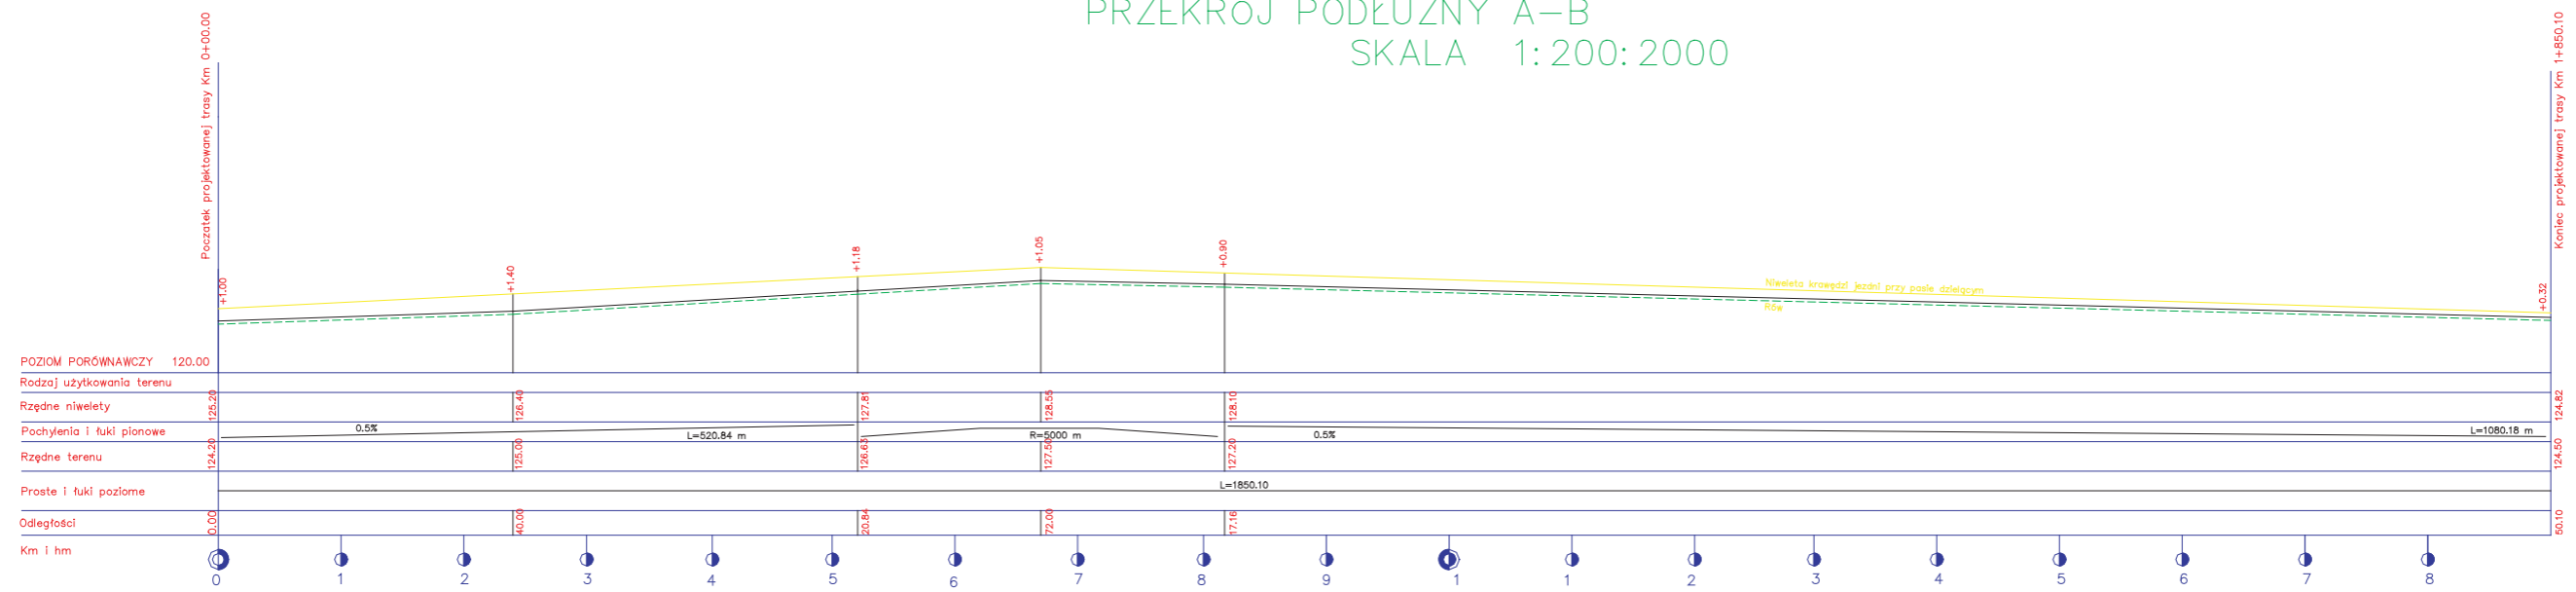

Początek projektowanej trasy Km 0+00.00

Koniec projektowanej trasy Km 1+850.10

POZIOM PORÓWNAWCZY	120.00
Rodzaj użytkowania terenu	
Rzędne niwelety	126.28
Pochylenia i łuki pionowe	0.5% L=520.84 m R=5000 m 0.5% L=1080.18 m
Rzędne terenu	124.28
Proste i łuki poziome	L=1850.10
Odległości	0.00 40.00 20.84 72.00 17.16
Km i hm	0 1 2 3 4 5 6 7 8 9 1 1 2 3 4 5 6 7 8