KONCEPCJA WIADUKTU DROGOWEGO NUMER 1

PRZEKRÓJ PODŁUŻNY

WIDOK Z BOKU

Skala 1:100

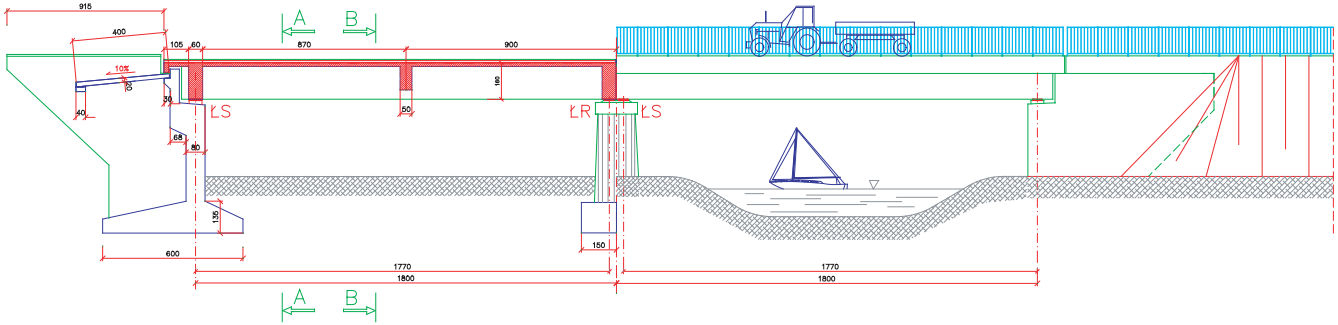

PRZEKRÓJ POPRZECZNY

Skala 1:100
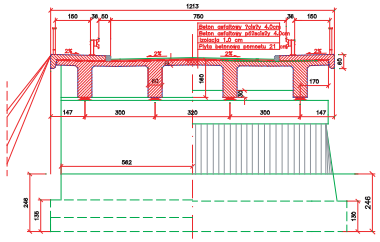
A–A B–B