PRZEKRÓJ MIEJSKI
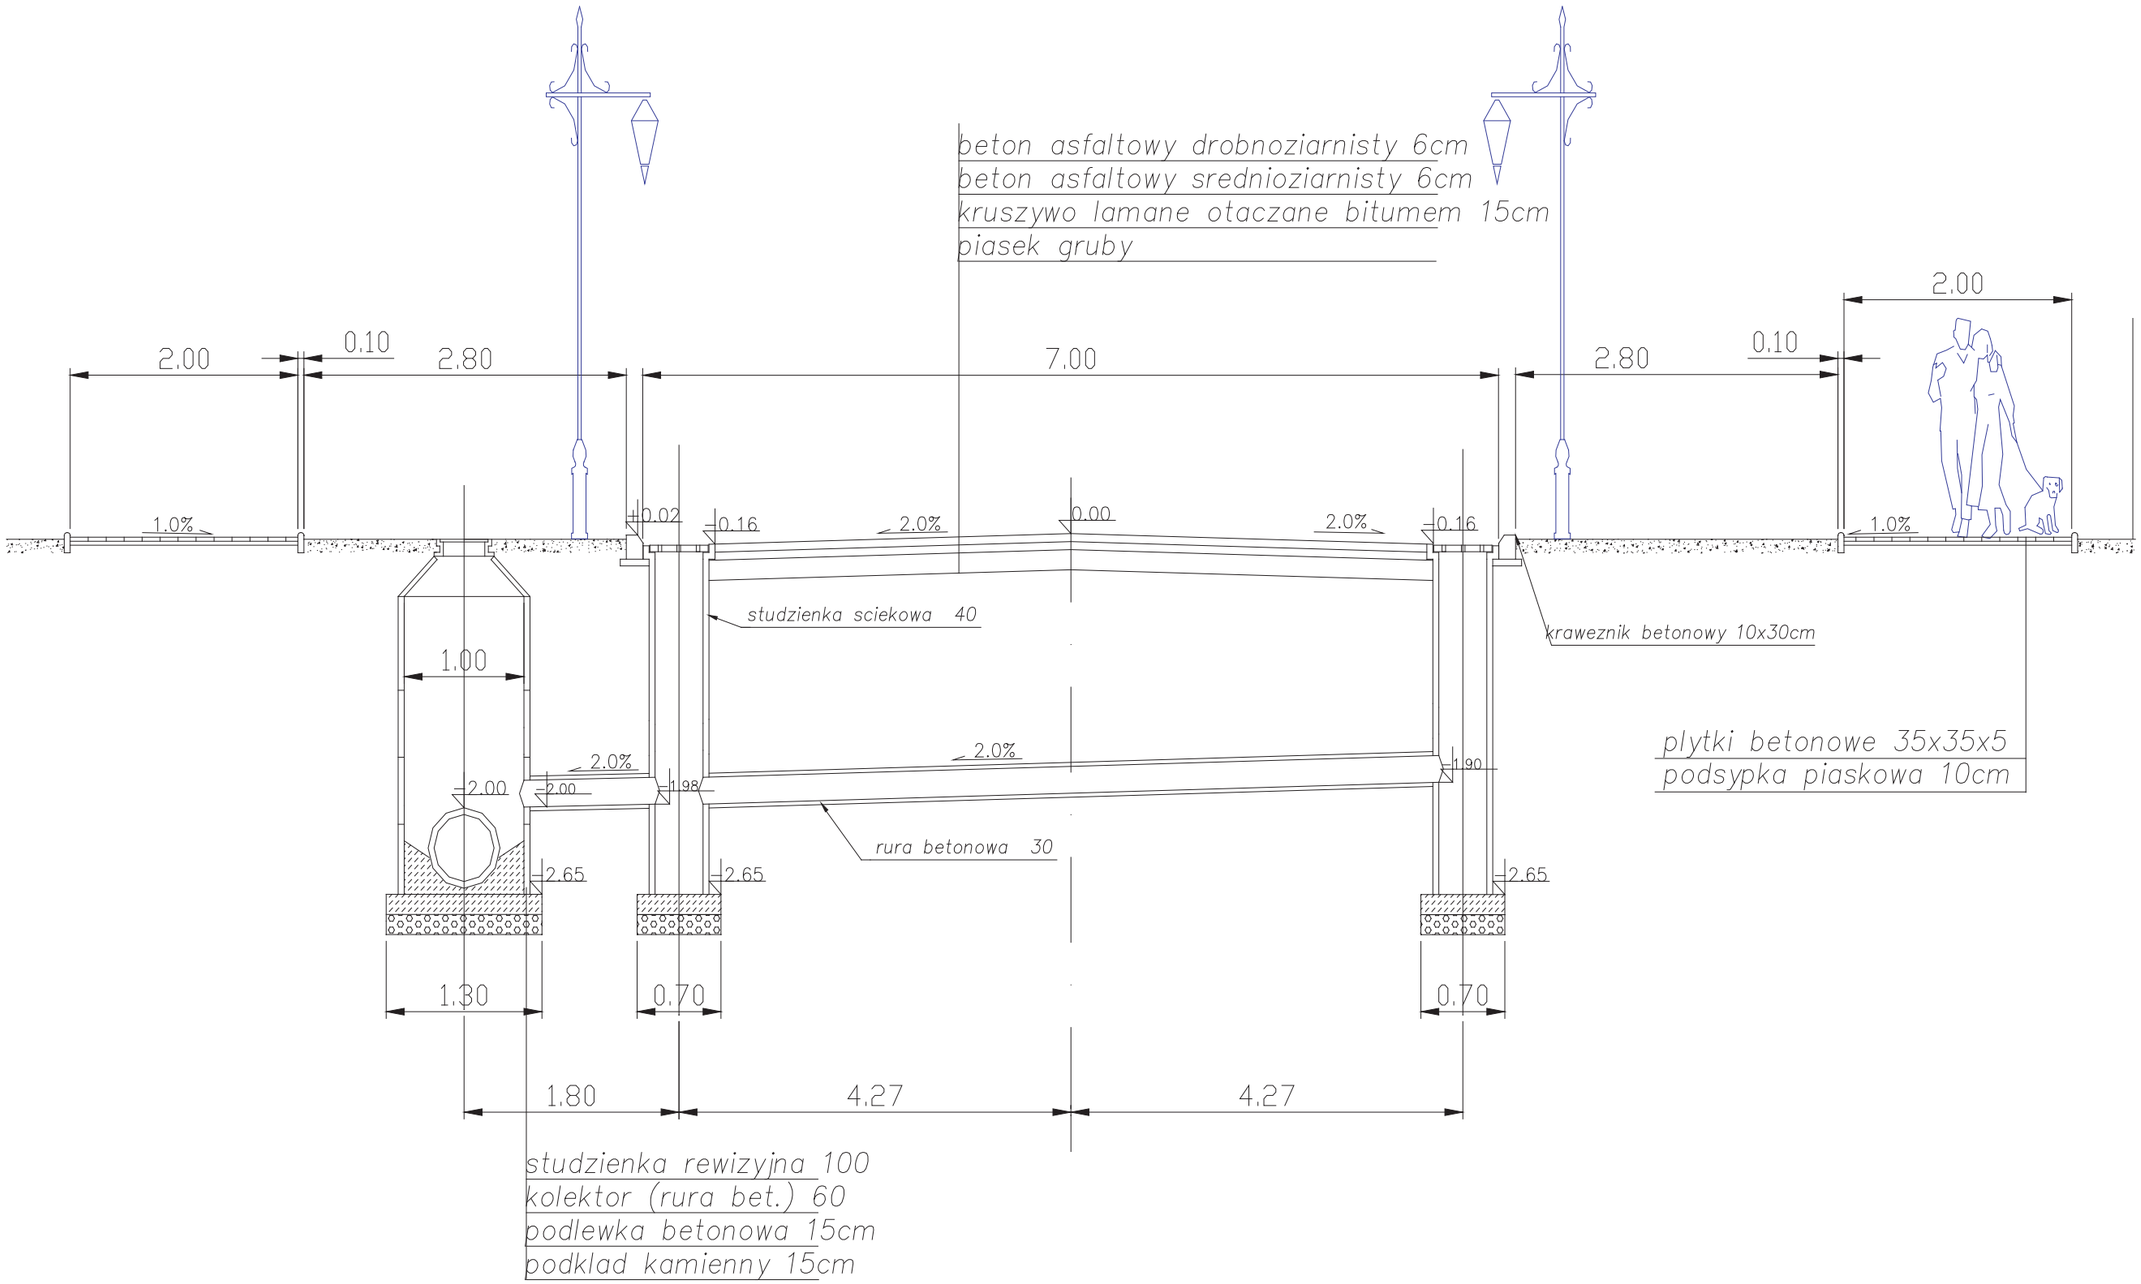
SKALA 1:50