BETON B25
otulina 2cm
stal A–II

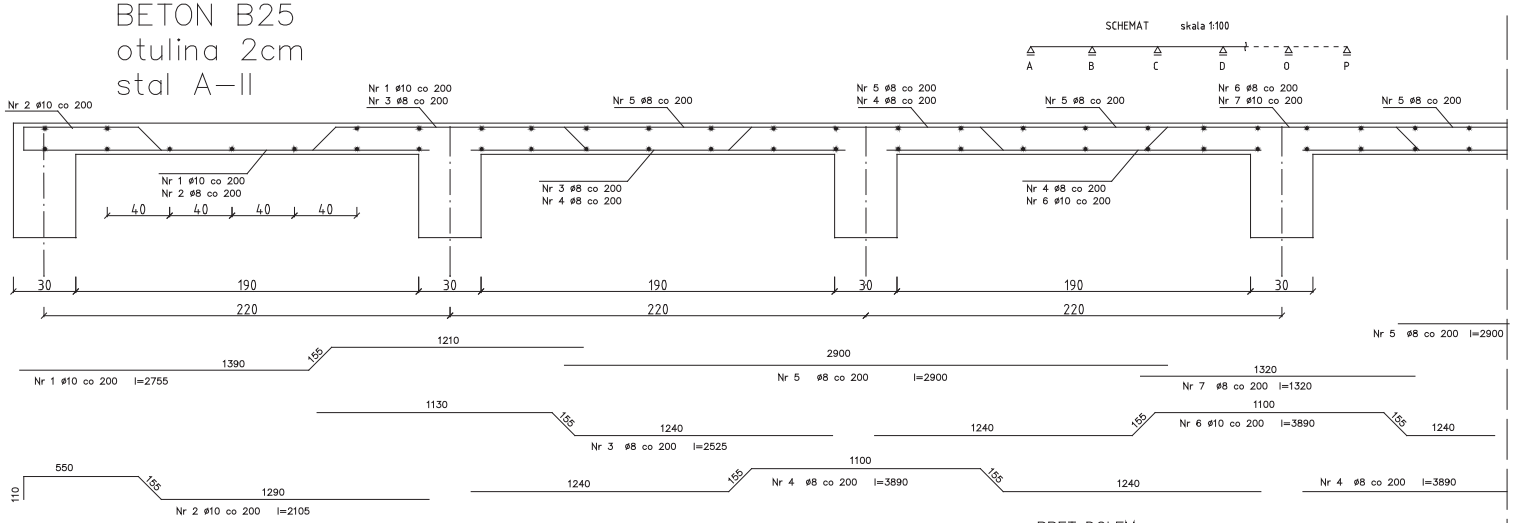

PRĘT DOŁEM

PRĘT GÓRĄ

RZUT 1m SZEROKOŚCI PŁYTY

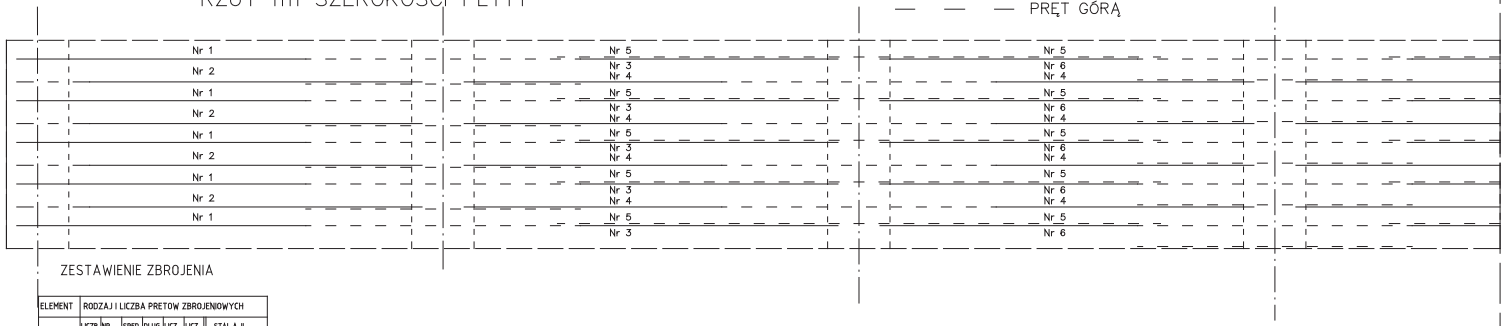

ZESTAWIENIE ZBROJENIA

ELEMENT	RODZAJ I LICZBA PRETOW ZBROJENIOWYCH								
NAZWA	LICZB. PORZ.	NR PRET.	SRED. PRET	DLUG.	LICZ. W JEDN. DLUG.	LICZ. OGOL.	STAL A-II		
							DLUG OGOLNA [m]		
	[-]	[-]	[mm]	[mm]	[szt]	[szt]	[m]	[m]	
PLYTA 1 mb	1	1	10	2755	5	470		1683,5	
	2	2	10	2105	15	3055	10143		
	3	3	8	2525	5	470	991,5		
	4	4	8	3890	5	470	1219,5		
	5	5	8	2900	15	3055	18943		
	6	6	10	3890	4	470	634,5		
	7	7	8	1320	4	3200	16803		
RAZEM							63465	1683,5	
CIEZAR 1m [kg]							63,94	104,34	
CIEZAR OGOL.							4058,9	175,73	
LACZNIE							6632,63		