

LEGENDA:




NASYP

WYKOP



Początek projektowanego odcinka trasy Proj. skrzyżowanie drogi k. 0  
km 4+000

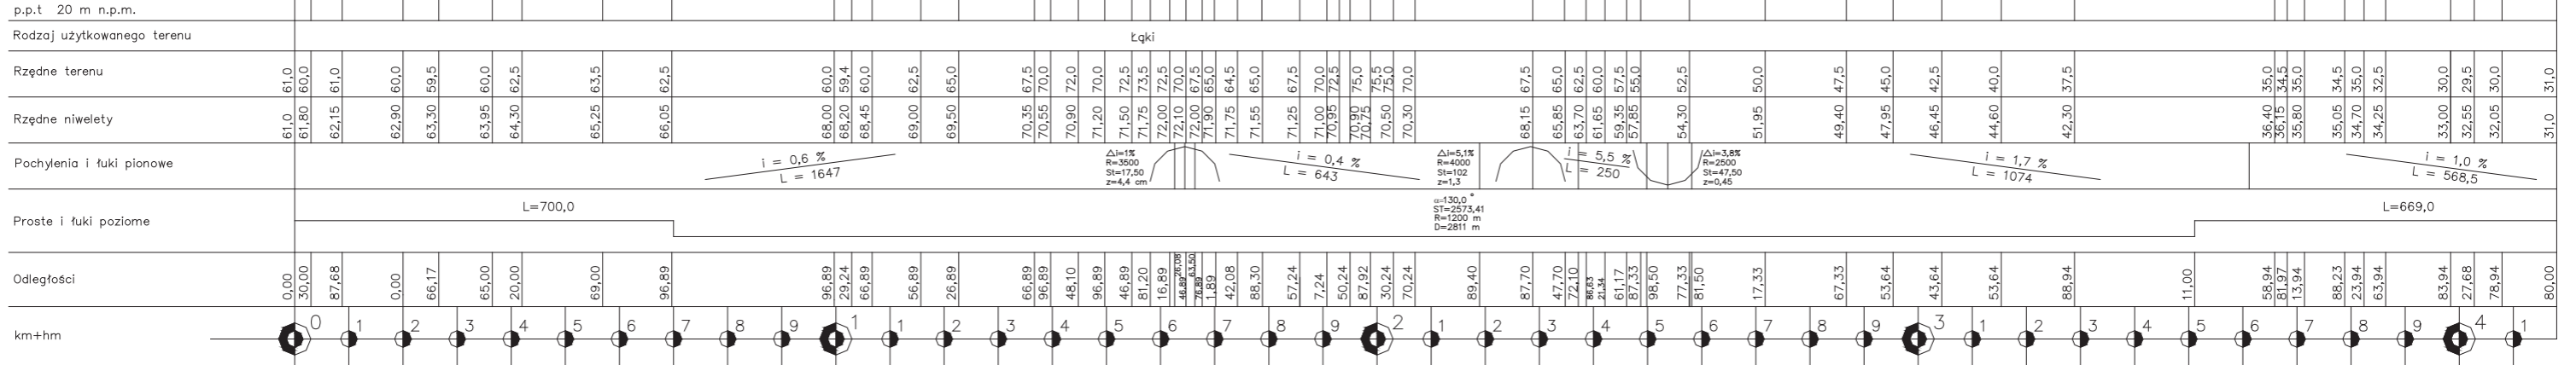

Koniec projektowanego odcinka trasy Proj. Mzr.  
km 4+180