Słup S-2

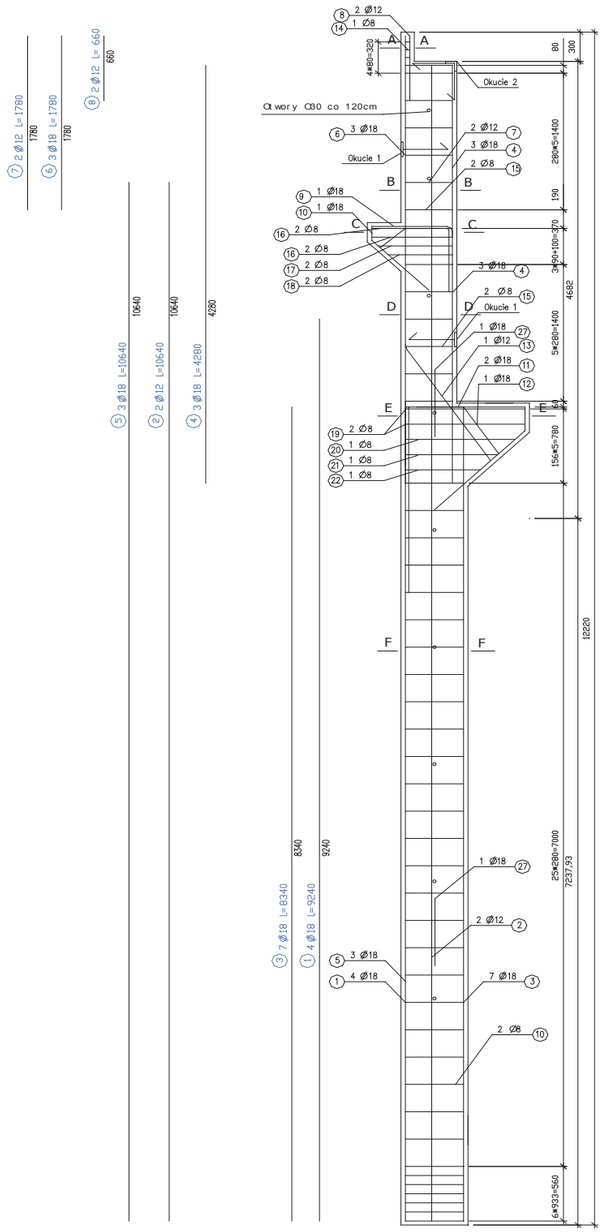

ZESTAWIENIE STALI DLA 1 SŁUPA

SPOSÓB SKŁADOWANIA
Skala 1:100

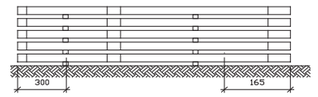

SPOSÓB PODNOSZENIA

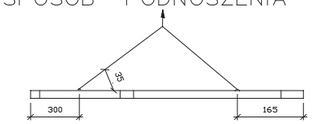

Beton B30
Stal A-II 18G2
Stal A-I St3S
klasa środowiska 2a
otulina 30 mm
w/c=0.6
cmin=280 kg/m^3

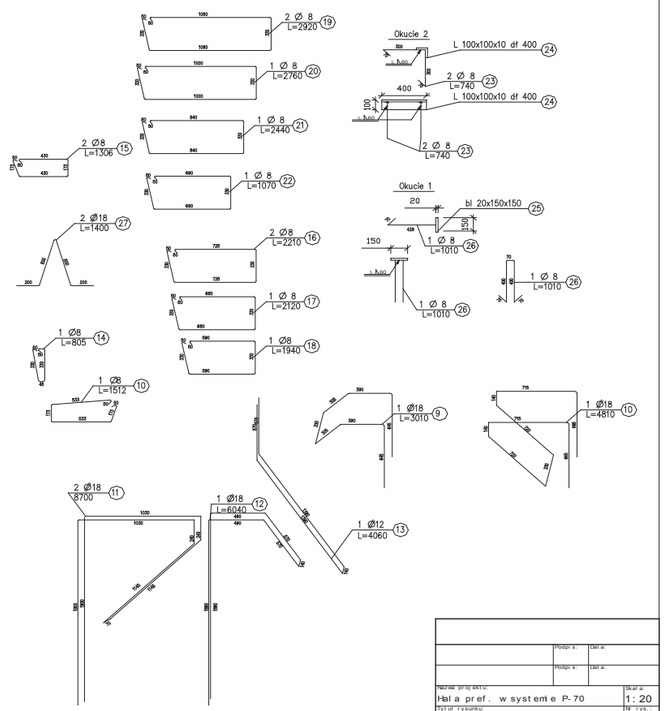

		Podpis:	Data:
		Podpis:	Data:
Nazwa projektu: Hala prefabrykowana w systemie P-70			Skala: 1:20
Nazwa rysunku: Słup prefabrykowany			Nr rys.