


PRZEKRÓJ PODŁUŻNY SKALA 1:100

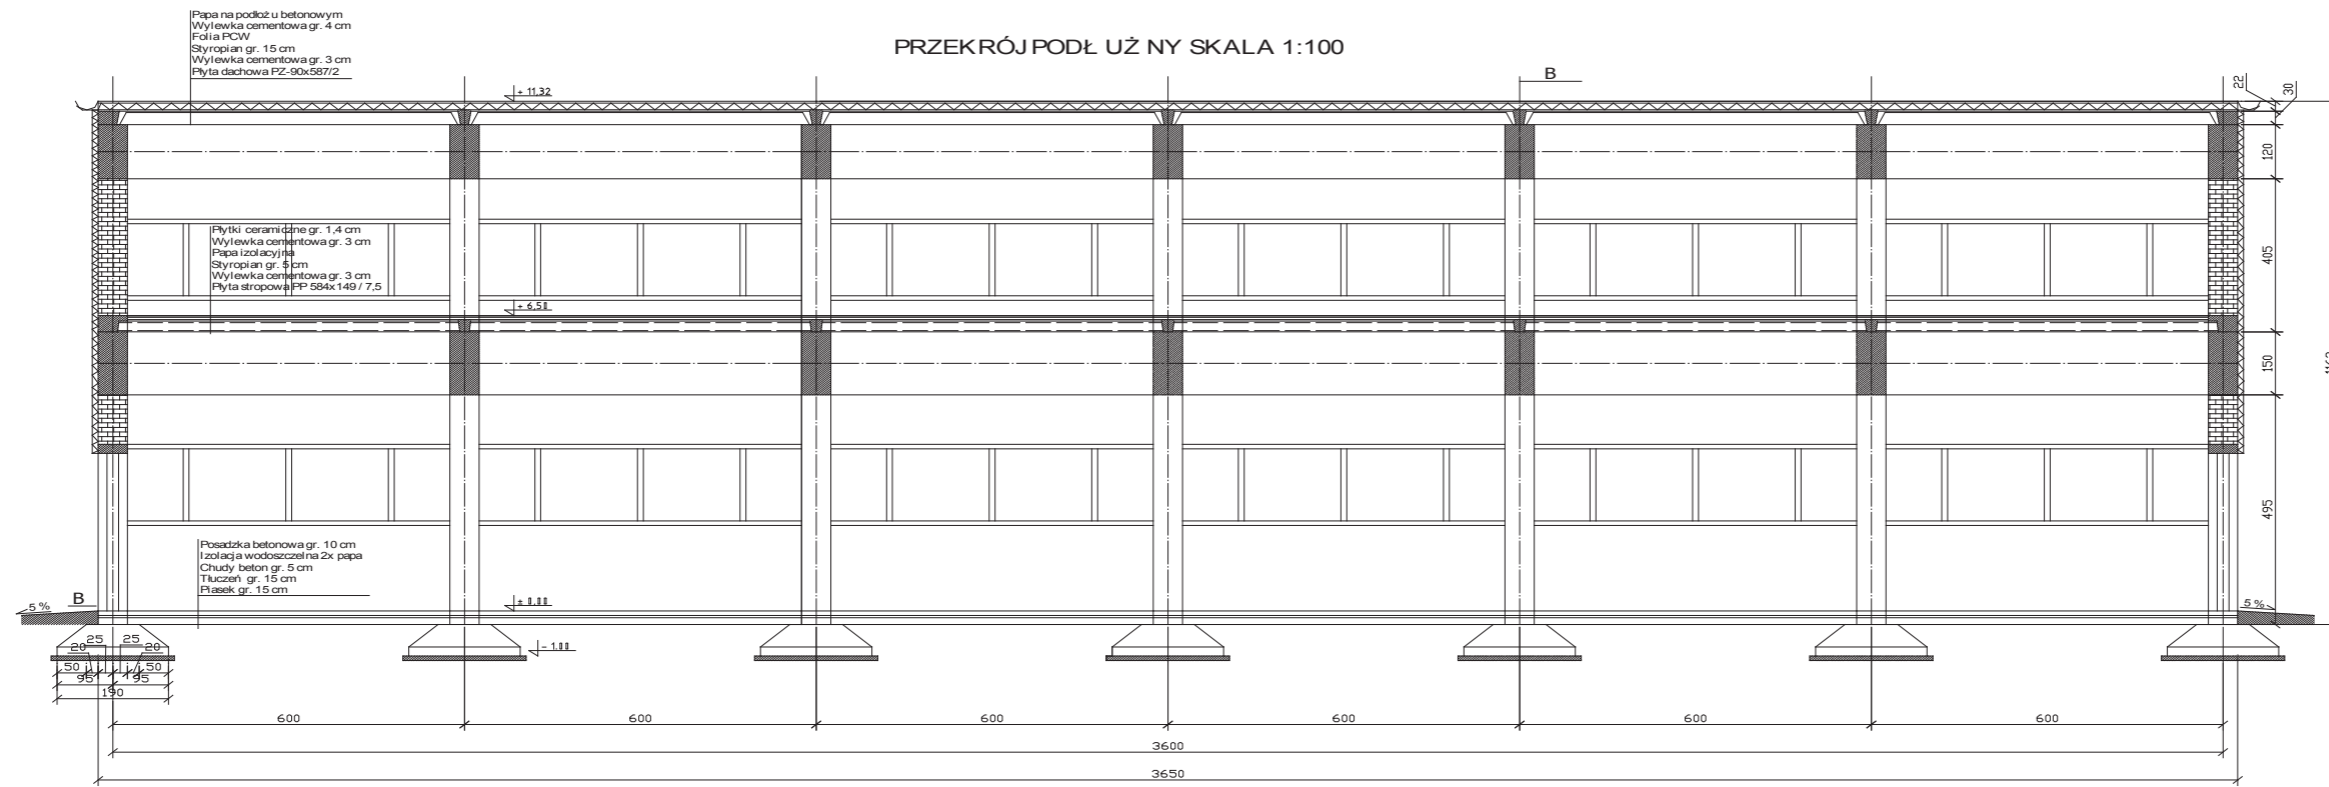

PRZEKRÓJ POZIOMY SKALA 1:100

