PODCIG Poz. 3 Skala 1 : 20

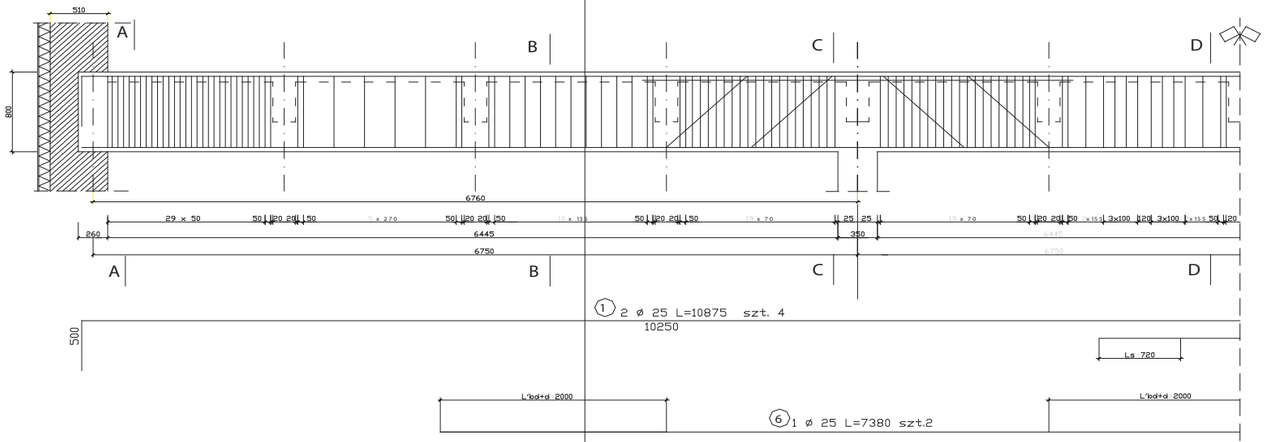

OBWIEDNIA MOMENTÓW
1 cm - 20 kN

OBWIEDNIA MOMENTÓW
1 cm - 30 kN

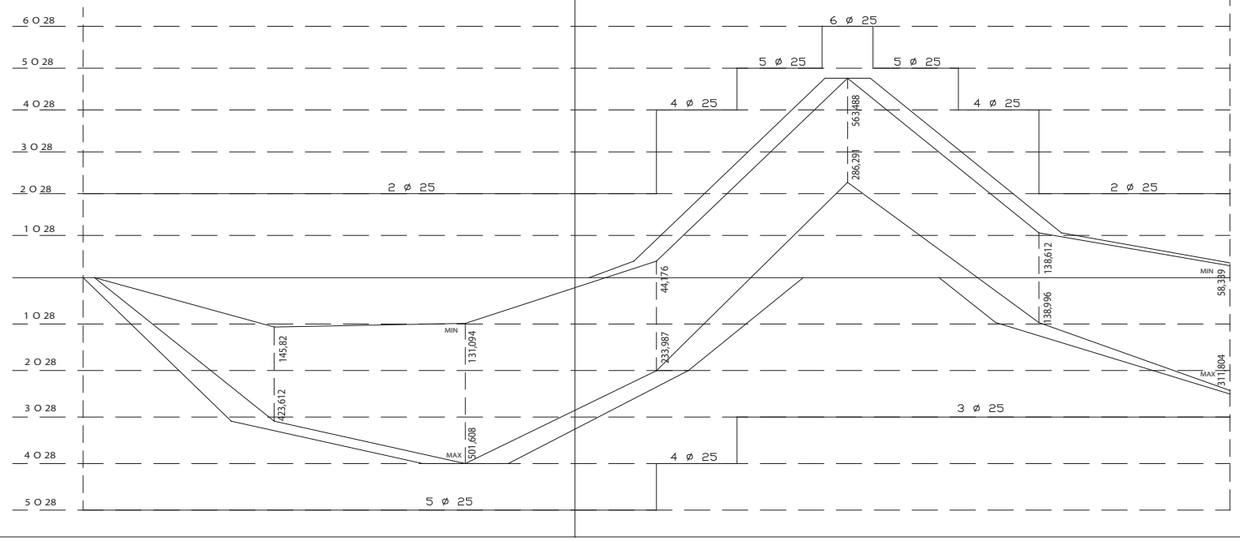

PRZEKROJE
Skala 1 : 10

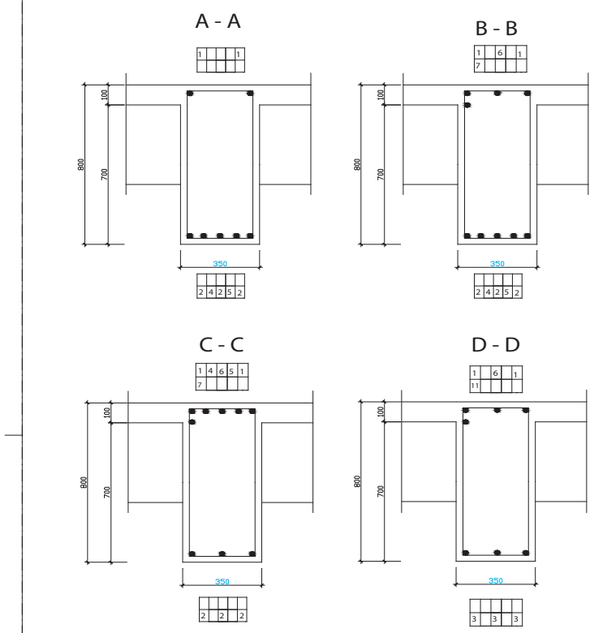

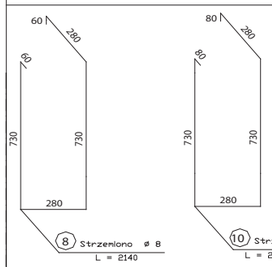

Beton B 25
Stal: A - I (St3SX-b) ∅ 8
A - II (18G2-b) ∅ 25 ∅ 10
Klasa rodowiska XC1
Otulina 35 mm

POCZENIE PYTY Z PODCIGIEM

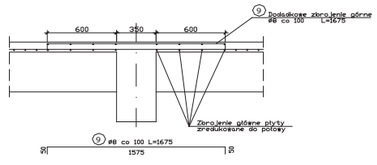

WYKAZ STALI ZBROJENIOWEJ

Nazwa	Liczba szt.	Nr prta	rednica mm	Dugo(m	Liczba w 1 elemencie szt.	Liczba ogółem	Dugo czna St3SX-b 8	Dugo czna 18G2-b 10	Dugo czna 18G2-b 25
PODCIG Poz 3	3	1	25	10,875	4	8			87,0
		2	25	7,035	3	12			84,4
		3	25	7,135	3	6			42,8
		4	25	10,240	2	4			40,9
		5	25	9,490	2	4			37,9
		6	25	7,380	2	4			29,5
		7	25	5,780	2	4			23,1
		8	8	2,140	86	258	562,4		
		9	8	1,675	210	630	1055,3		
		10	10	2,180	52	156		346,3	
Dugo ogółem							1617,7	346,3	345,6
Masa jednostkowa							0,395	0,617	3900
Masa							638,9	213,7	1347,84
Masa ogółem							2200,4		

Data 18.01.2006	Podziałka 1:20	POLITECHNIKA CZĘSTOCHOWSKA Wydział Budownictwa Katedra Konstrukcji Betonowych i Fundamentowania	
Rok akademicki 2005/2006	Imię i nazwisko	Podpis	Obiekt: Dom towarowy w Wołbrzychu
Projektował	Michał Gwoździcz		Tytuł rysunku: Podciąg — Nr rysunku: 4
Konsultował	dr inż. Z. Cyrulński		